SCHENKER
Architektur & Bauleitung AG

Bau Nr. 483	Plan Nr.	Mst. 1:50	Plan Gr. A3

Bauprojekt: Neubau MFH, Stampfistrasse, 4623 Fulenbach

Bauherr: Wohnbaugenossenschaft Holzbeerli, 4629 Fulenbach

Plan: # Grundriss Attikageschoss

Datum: 17.06.2016	Rev. Datum	Gez. A. Bärtschi

Schenker Architekur + Bauleitung AG, Dorfstrasse 83, 4623 Neuendorf, Tel. 062 296 19 20 / Fax 062 296 19 72 / info@architektur-schenker.ch

Die angegebenen Masse sind Rohbaumasse und können ± 5cm abweichen
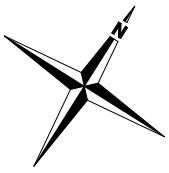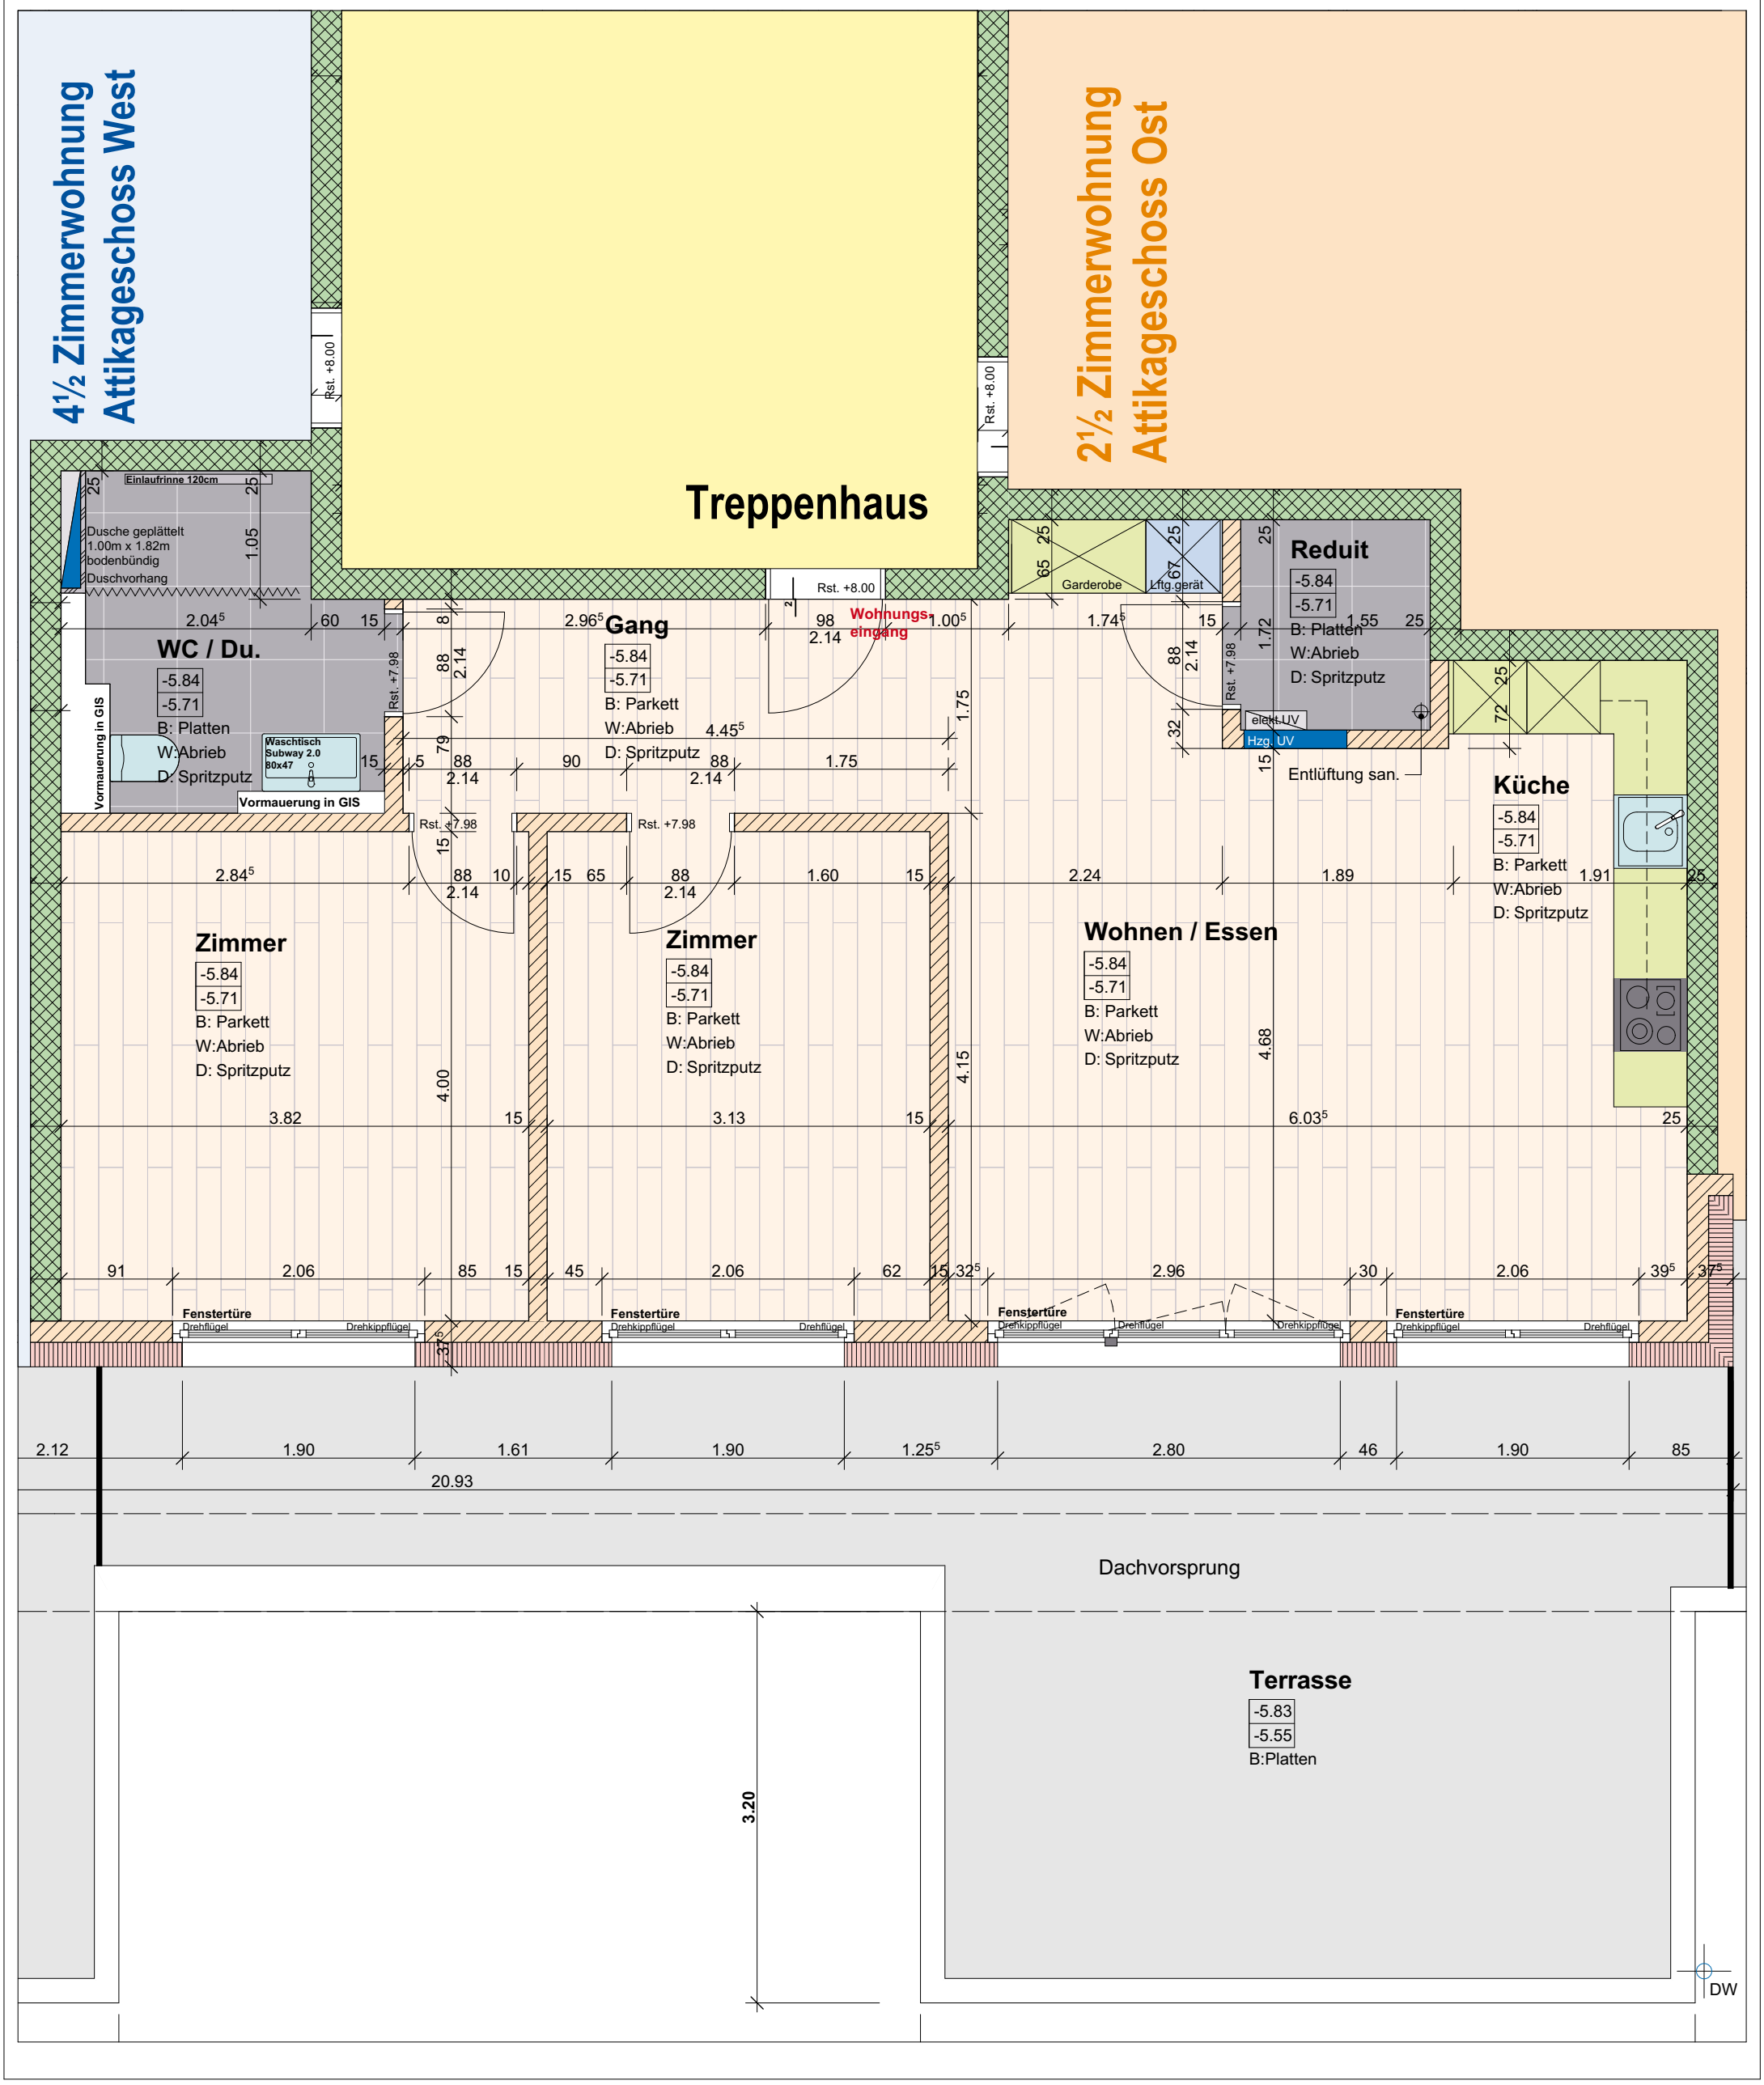
3½ Zimmerwohnung Attikageschoss Mitte