Bau Nr. 483	Plan Nr.	Mst. 1:50	Plan Gr. A3
Bauprojekt:	**Neubau MFH, Stampfistrasse, 4623 Fulenbach**		
Bauherr:	**Wohnbaugenossenschaft Holzbeerli, 4629 Fulenbach**		
Plan:	**Grundriss Erdgeschoss**		
Datum: 17.06.2016	**Rev. Datum**	**Gez.** A. Bärtschi	

SCHENKER
Architektur & Bauleitung AG

Schenker Architekur + Bauleitung AG, Dorfstrasse 83, 4623 Neuendorf, Tel. 062 296 19 20 / Fax 062 296 19 72 / info@architektur-schenker.ch

Die angegebenen Masse sind Rohbaumasse und können ± 5cm abweichen

3½ Zimmerwohnung Erdgeschoss Ost

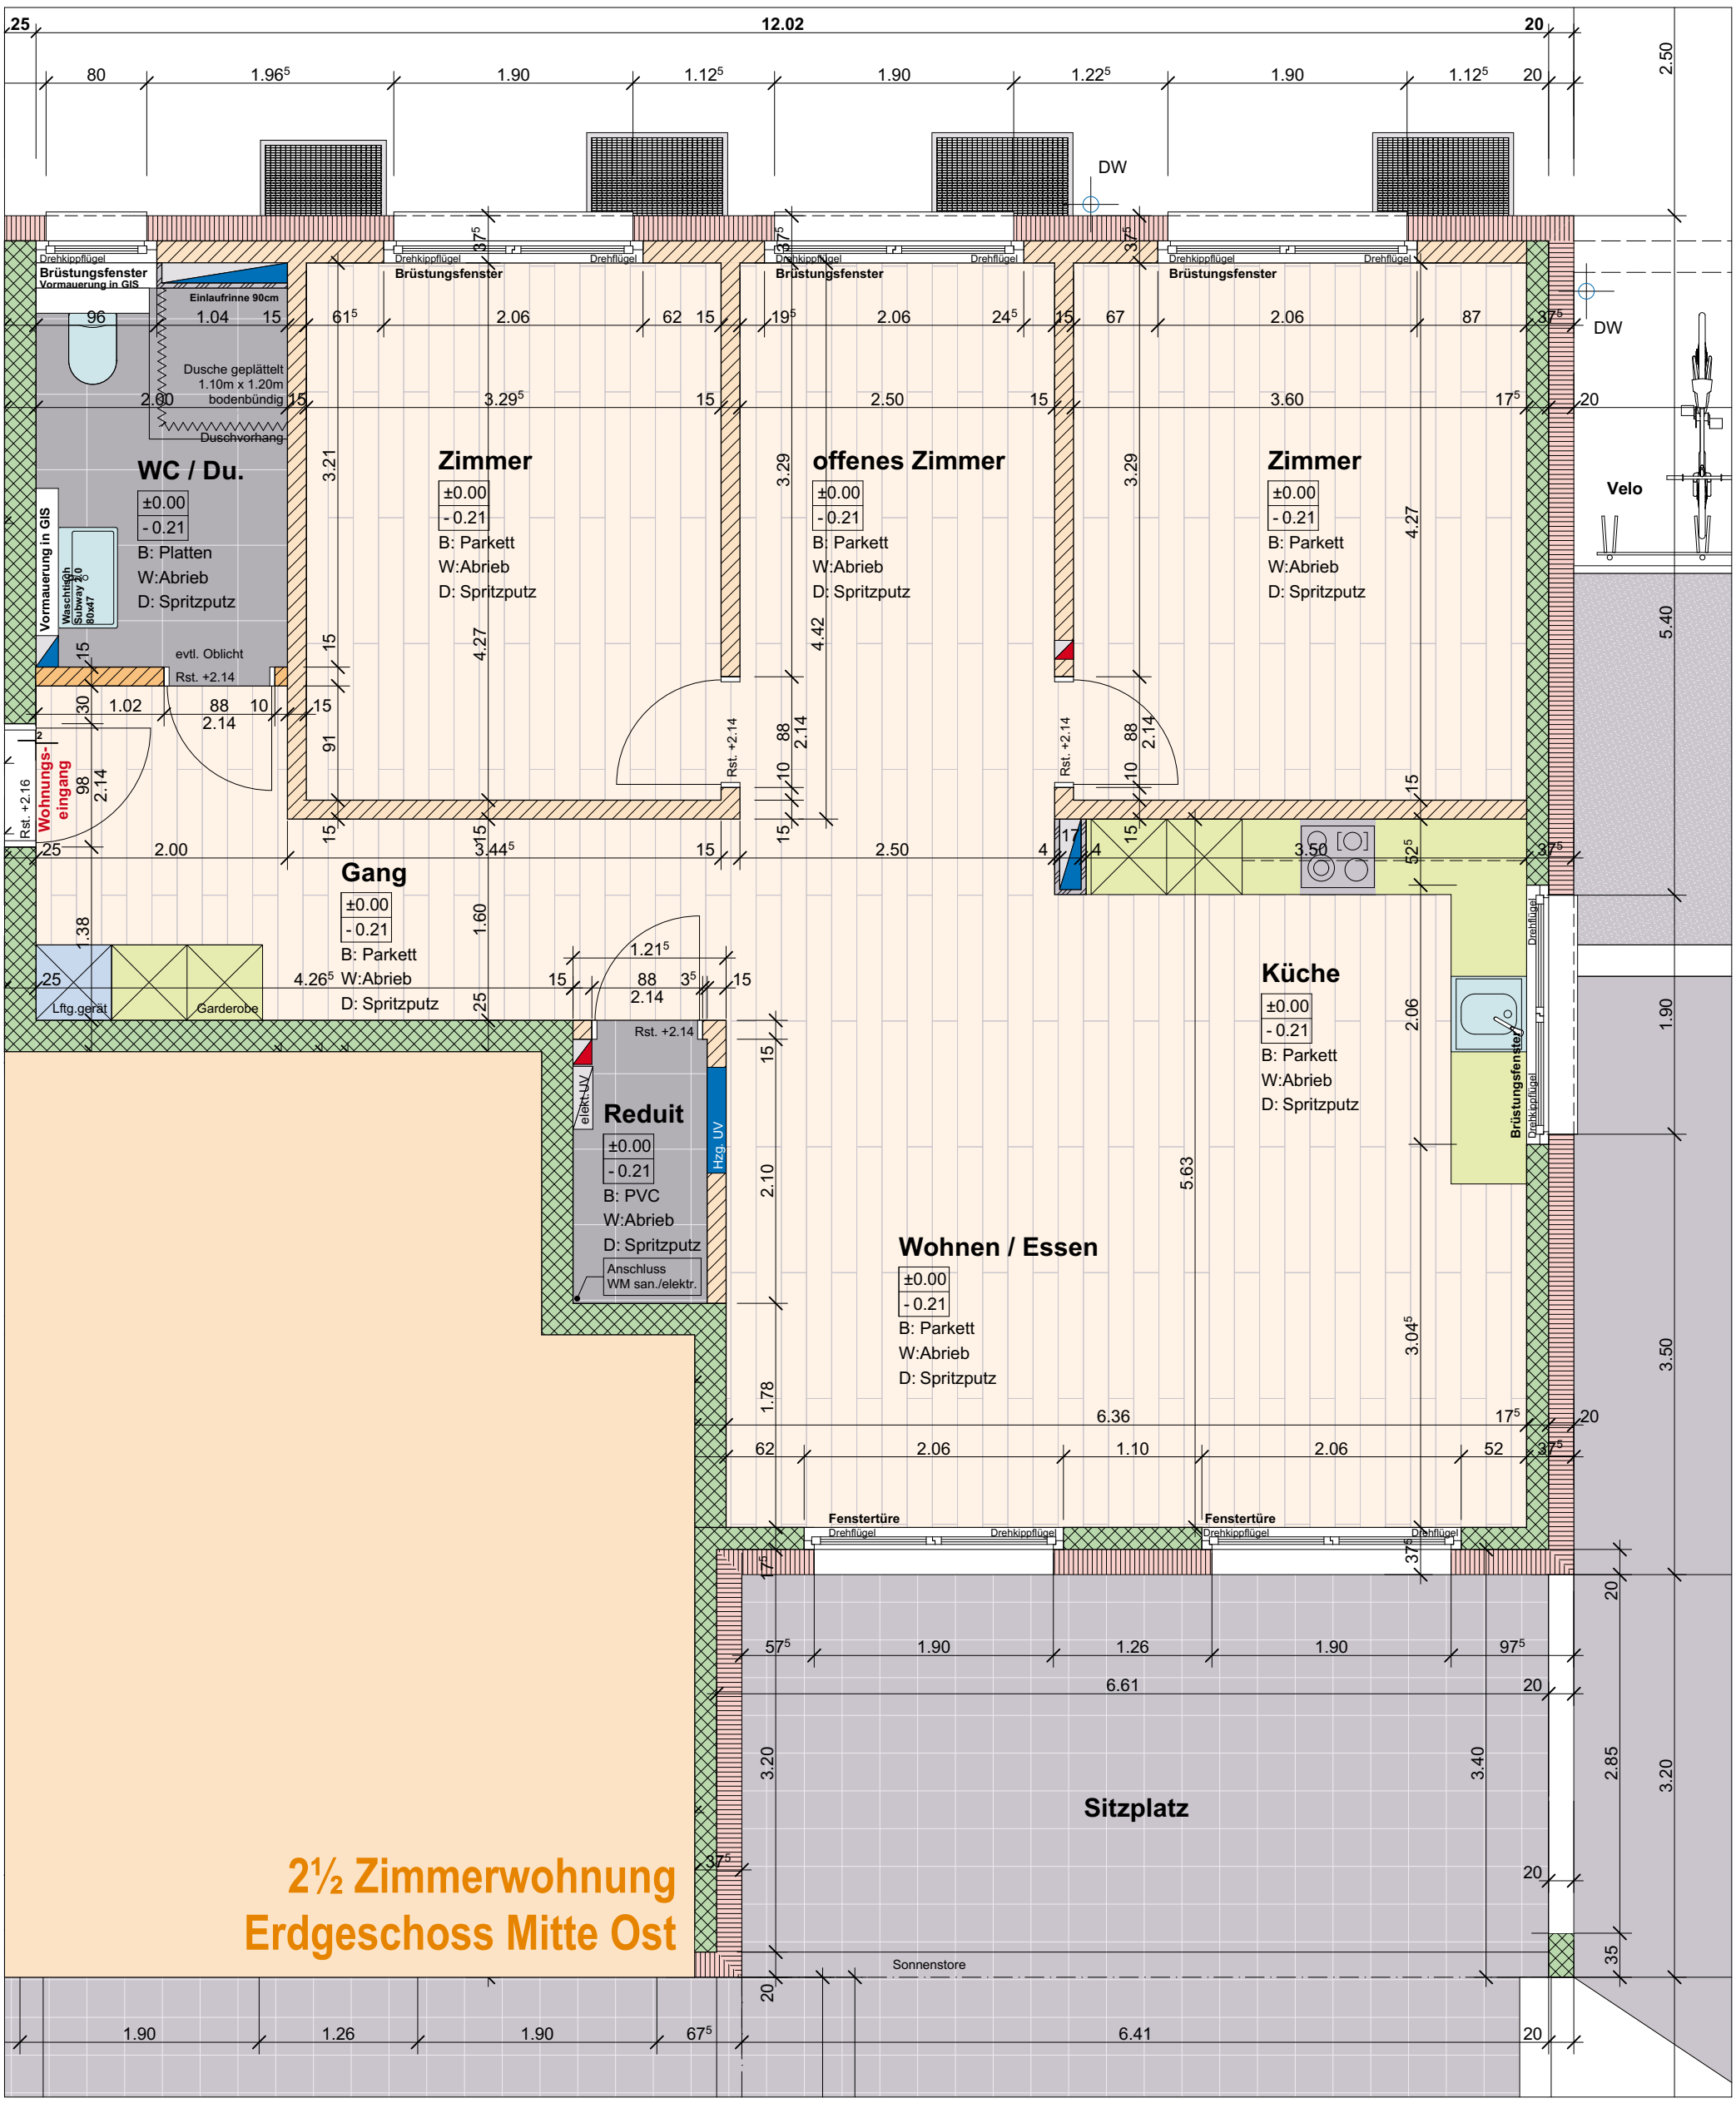

2½ Zimmerwohnung Erdgeschoss Mitte Ost